Wasserwerk der Stadt Grimmen.

Blatt 1

Rohrnetzplan.

M. 1:2500

100 m 50 0 100 200 300 m

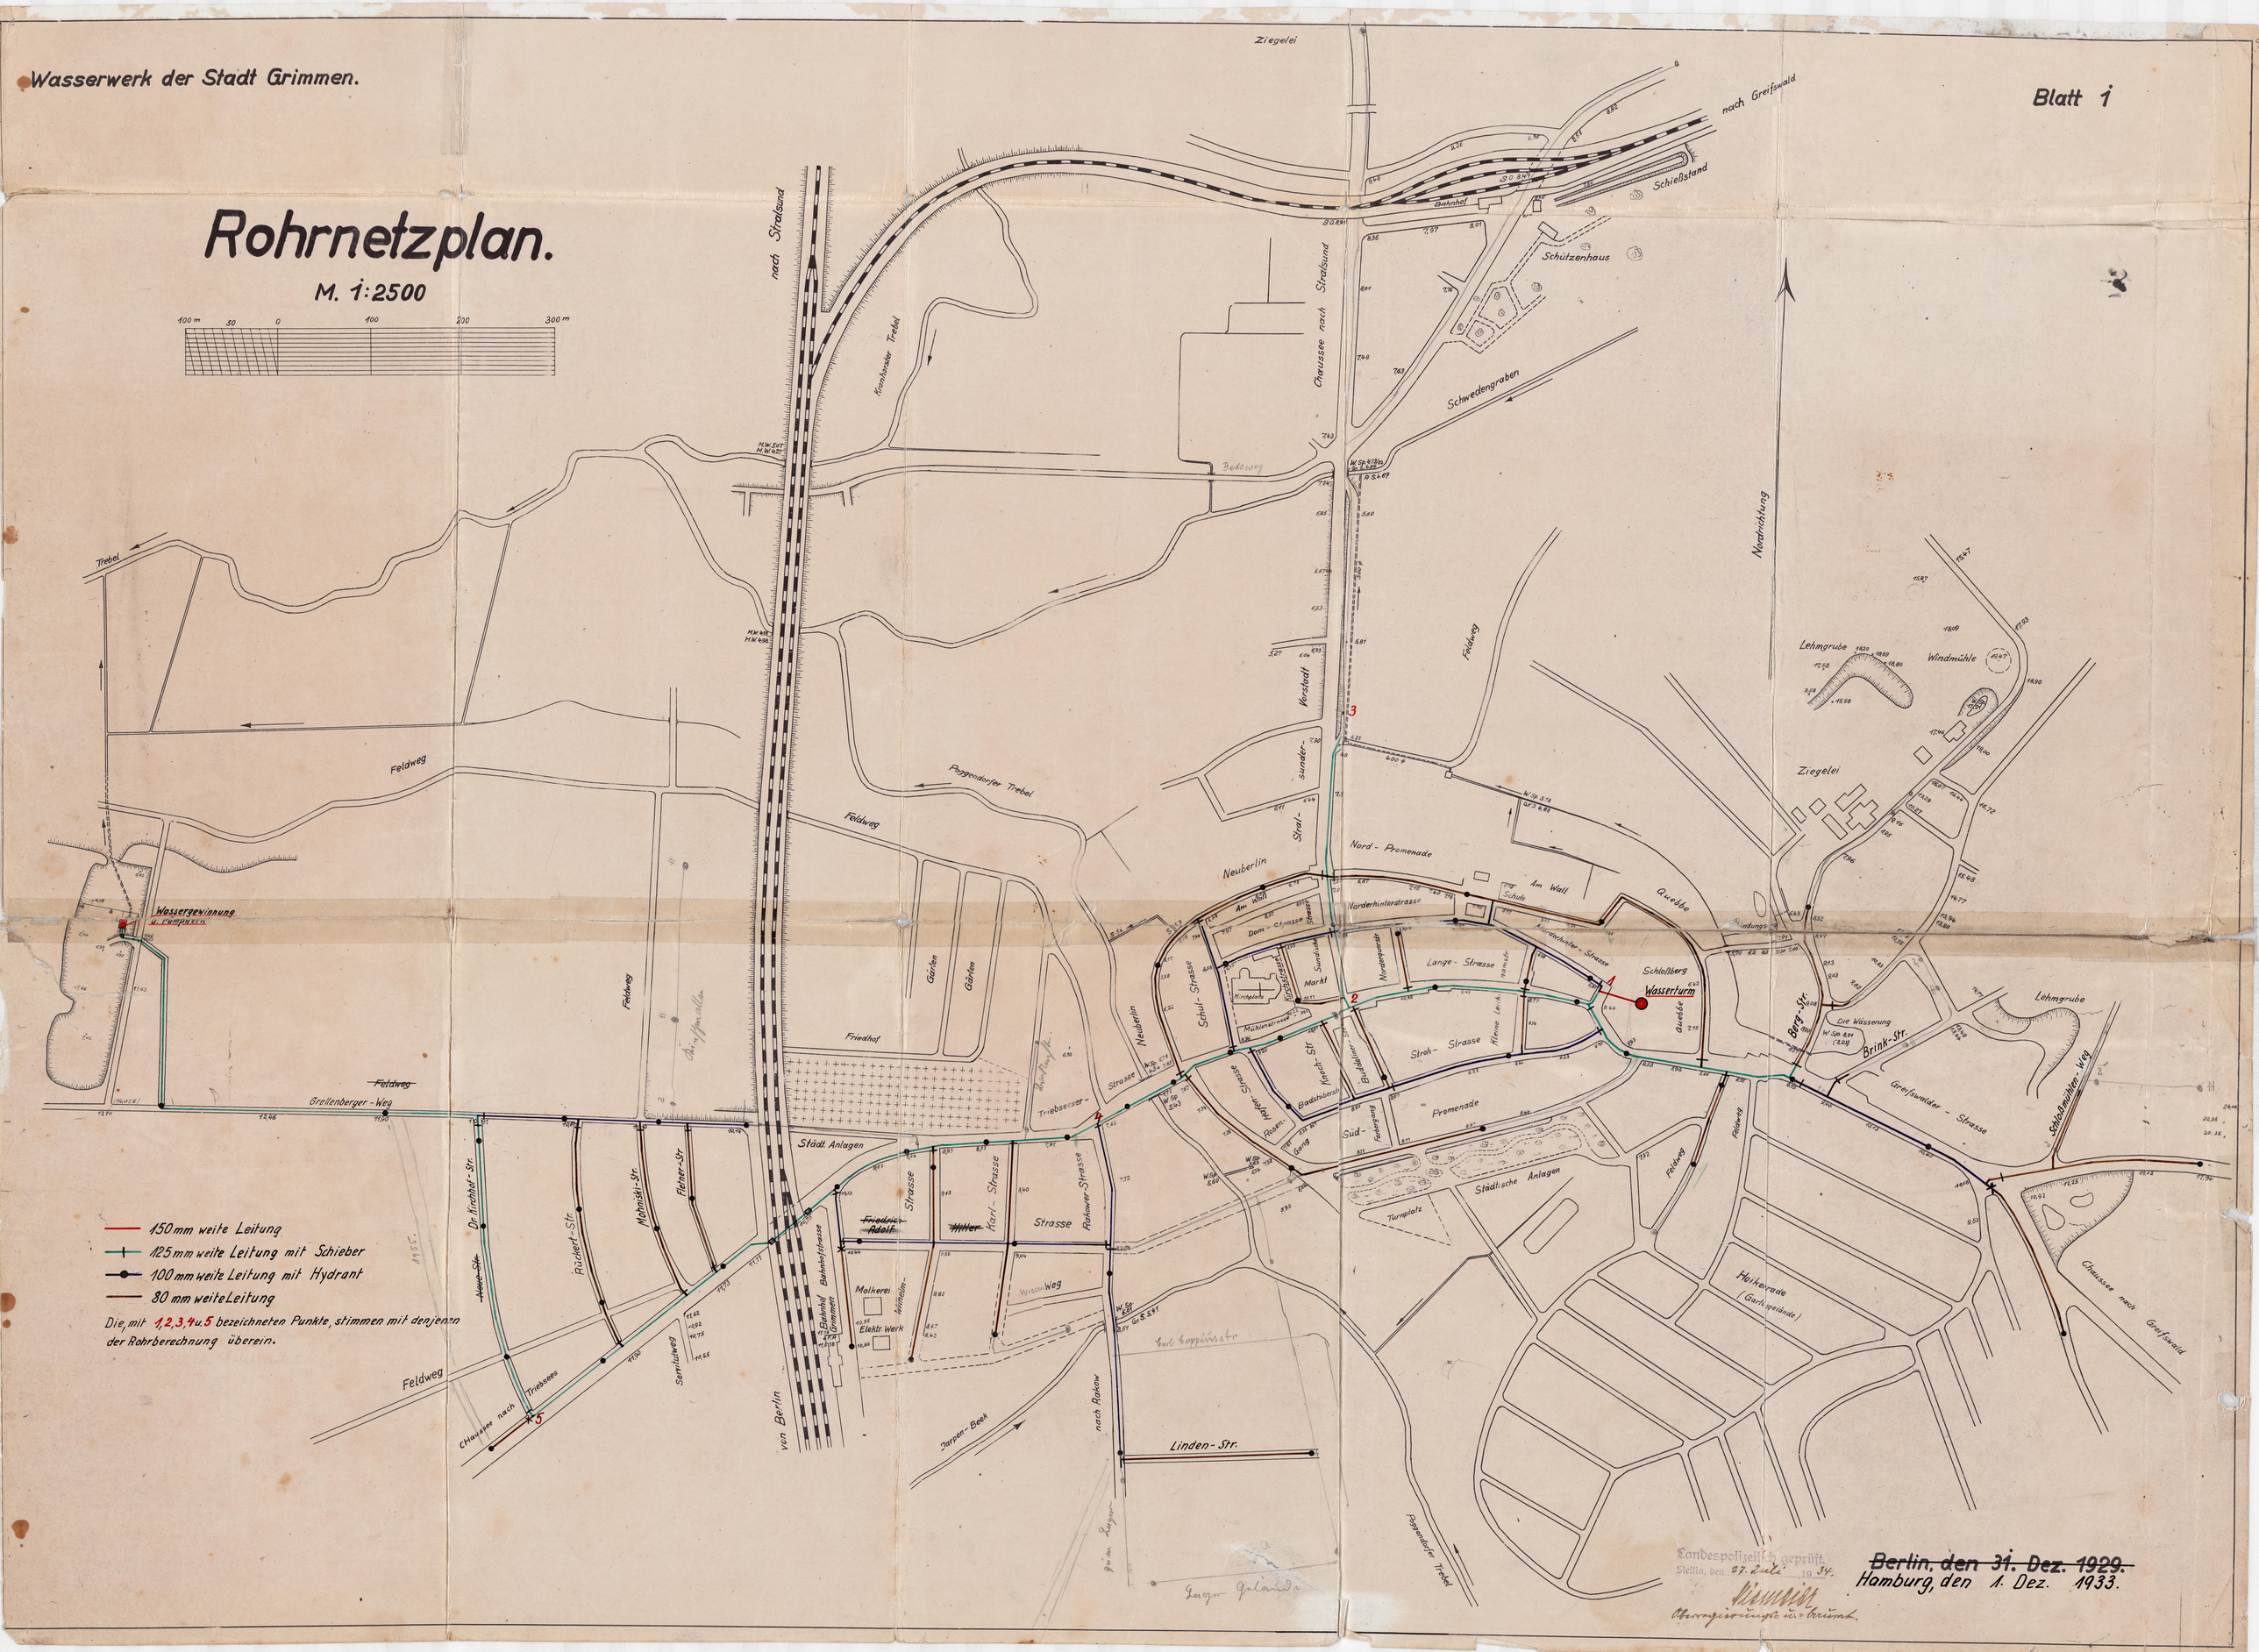

150 mm weite Leitung

125 mm weite Leitung mit Schieber

100 mm weite Leitung mit Hydrant

80 mm weite Leitung

Die, mit 1, 2, 3, 4 u. 5 bezeichneten Punkte, stimmen mit denjenen der Rohrberechnung überein.

Landespolizeilich geprüft.
Stettin, den 27. Juli 1934.
Oberregierungs- u. -baurat.

~~Berlin, den 31. Dez. 1929.~~
Hamburg, den 1. Dez. 1933.